

HYPOTHESES D'IMPLANTATIONS

Commune de Saint-Sauveur

Département de la Haute Garonne
Commune de Saint-Sauveur
Lieu-dit : Chemin de Gleize
Section : B
N° de parcelle : 476

Echelle : 1/500
Dossier : 180347
Format A3
Dressé le : 15 avril 2019


PA9



Légende

	Haie
	Travaux
	Fossé
	Plaques non identifiées
	Bornes

	Chaussée en enrobé
	Espaces verts
	Cheminements piétons
	Espace privatif : lots
	Accès au lot
	Place de milieu
	Recul de 3m

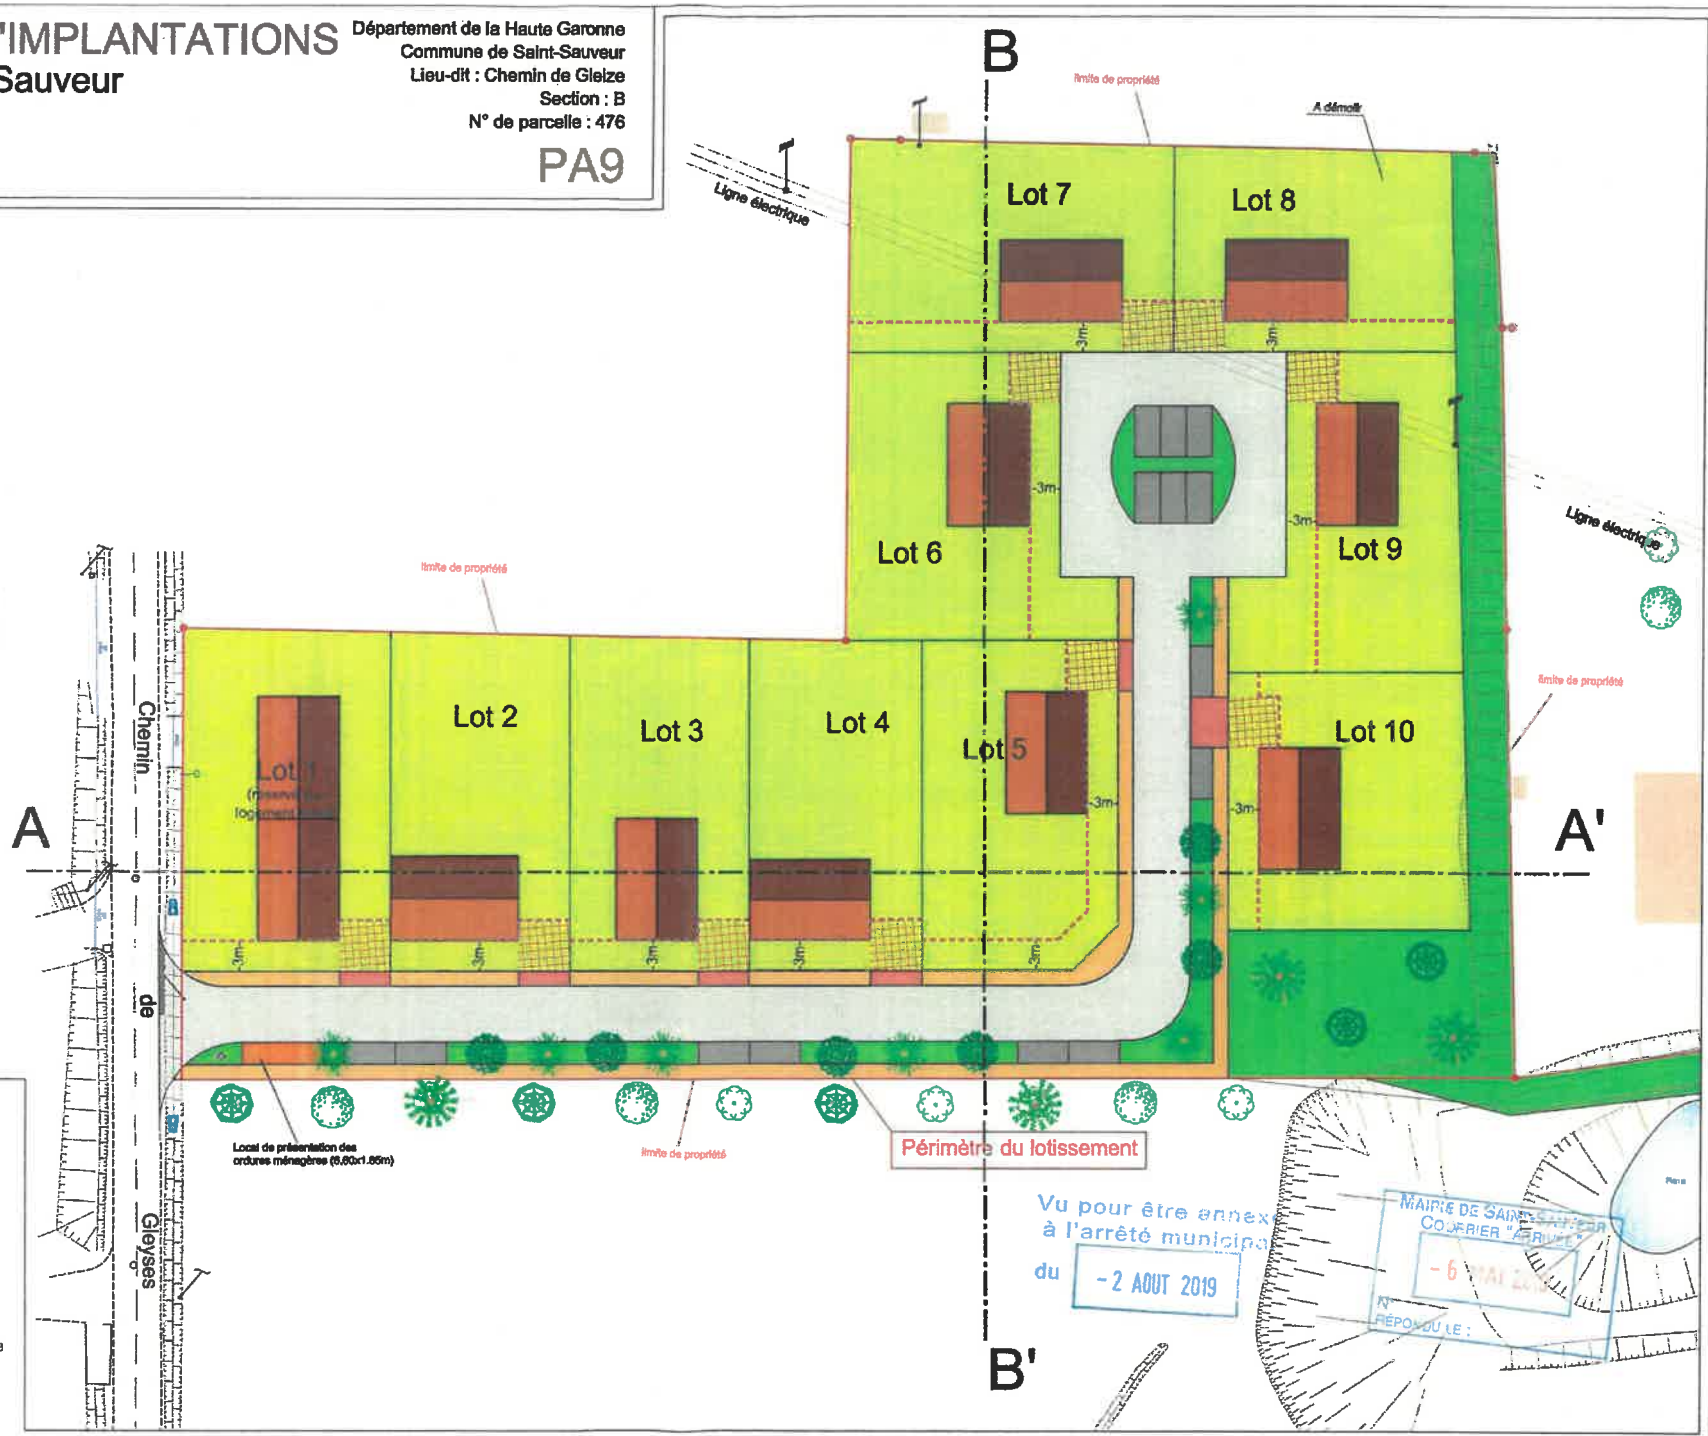

Cyrille BONNET
Architecte - urbaniste

urbactis
GÉOMÈTRE-EXPERT BUREAU D'ÉTUDES



Agence de MONTAUBAN

60 Impasse de Berth
Albared - CS 80391
82003 MONTAUBAN Cedex
Tél : 05 63 66 44 22
contact@urbactis.eu

Agence de GRENADE

1287 Rue des Pyrénées - BP 3
31330 GRENADE/GARONNE
Tél : 05 61 82 60 76
www.urbactis.eu

Vu pour être annexé
à l'arrêté municipal
du - 2 AOUT 2019

MAIRIE DE SAINT SAUVEUR
COUJRIER "A" 17/18
- 6 MAI 2019
RÉPOUILLÉ :